


Trochę późno, ale jakoś nie miałem wcześniej czasu, aby zająć się tym tematem. Prezentuje projekt osiedla mieszkaniowego "Nowe Warpie", które jest właśnie w trakcie realizacji. Osiedle graniczy tuż, tuż z osiedlem stare Warpie, można rzec, że praktycznie na nie zachodzi. Jechałem ostatnio tamtędy i urbanistyka oraz skala nowego osiedla wygląda niezbyt ciekawie, szczególnie w otoczeniu wielkiej płyty z PRL-u. Projekt zrealizowała pracownia [APA Format](#) z Sosnowca, a generalnym wykonawcą jest [PW M.Pasek](#). Na stronie wykonawcy można zapoznać się z terminarzem oddań oraz cennikiem apartamentów oraz domów szeregowych. Krótki opis ze strony dewelopera:

"Osiedle Nowe Warpie to nowoczesny i funkcjonalny zespół mieszkaniowy składający się z trzech czterokondygnacyjnych apartamentowców z garażami podziemnymi oraz 22-ch domków jednorodzinnych w zabudowie szeregowej. Inwestycja zostanie zrealizowana w technologii tradycyjnej przy zastosowaniu materiałów budowlanych najwyższej jakości. Osiedle będzie ogrodzone, profesjonalnie chronione, przewiduje się zewnętrzny monitoring terenu, monitoring garaży i opcjonalnie poszczególnych mieszkań. Zaprojektowany został plac zabaw dla dzieci, wykonawca zadba również o zagospodarowanie terenów zielonych. Dużym atutem osiedla jest jego lokalizacja - niewielka odległość od centrum Będzina, świetny dostęp do komunikacji tramwajowej i autobusowej, bezpośrednie sąsiedztwo przedszkola i szkoły podstawowej."

**APARTAMENTOWCE**  
**OSIEDLE MIESZKANIOWE "KRAKOWSKA"**  
 Będzin ul. Krakowska

Przedsiębiorstwo Wielobranżowe  
 M. Pasek Spółka Jawna  
 42-500 Będzin,  
 ul. Malobadzka 101

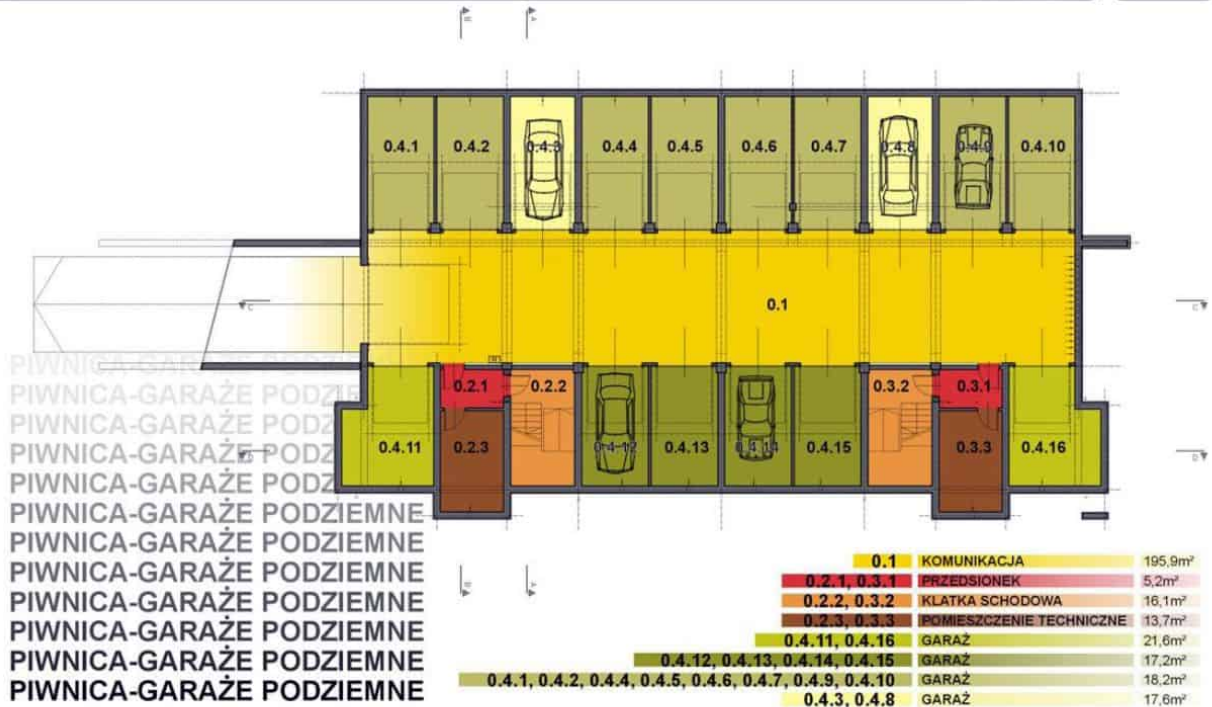


**APARTAMENTOWIEC A (16M)**

ILOŚĆ: 2

1M SKALA 1:150

**FORMAT**

AUTORSKA PRACOWNIA ARCHITEKTURY  
 41-218 SOBÓWIEC ul. GOŁĘBIA 19  
 Sztosalingi@wp.pl 052 297 18 76

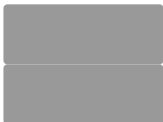

Zdjęcie 14 z 15

A jak osiedle będzie wyglądać faktycznie oraz funkcjonować, dowiemy się już wkrótce. Postaram się w niedługim czasie pojechać na budowę i cyknąć parę zdjęć do naszego archiwum.

wyświetleń: 13.9K